

665800

666000

666200

464400

464200


464000

464400


464200

464000

U.A.T.
COTEȘTI

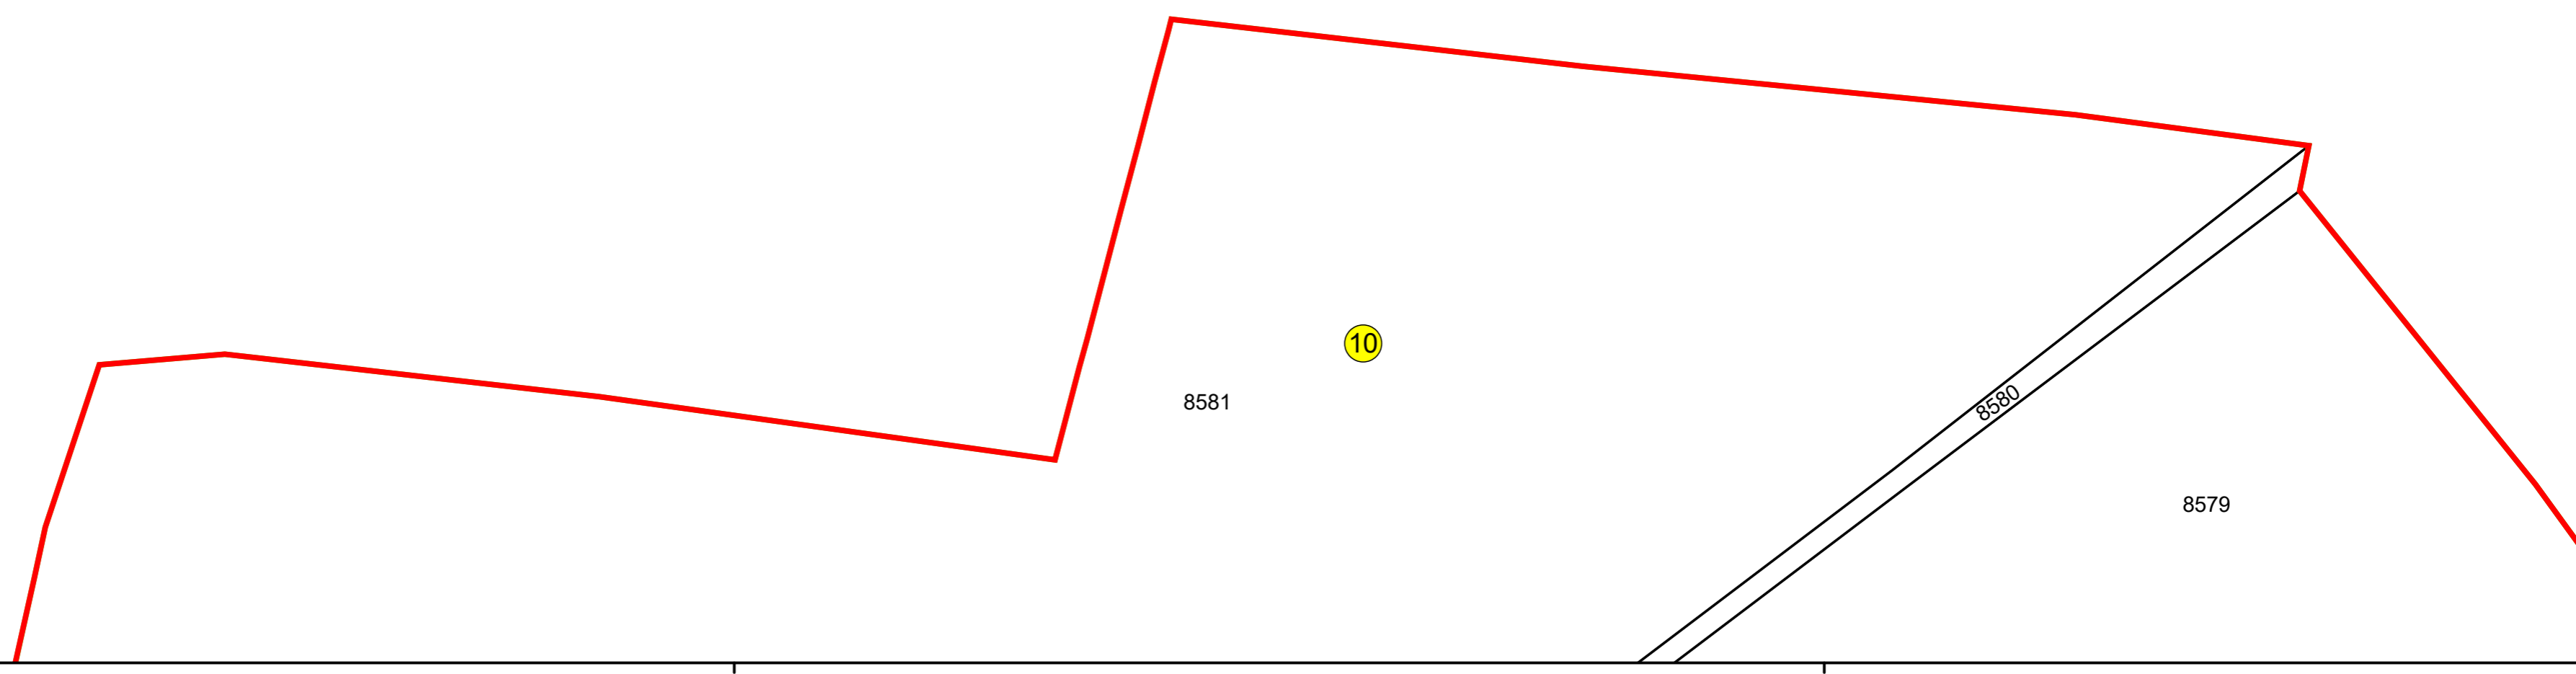

SCHIȚA DISPUNERII PLANȘELOR

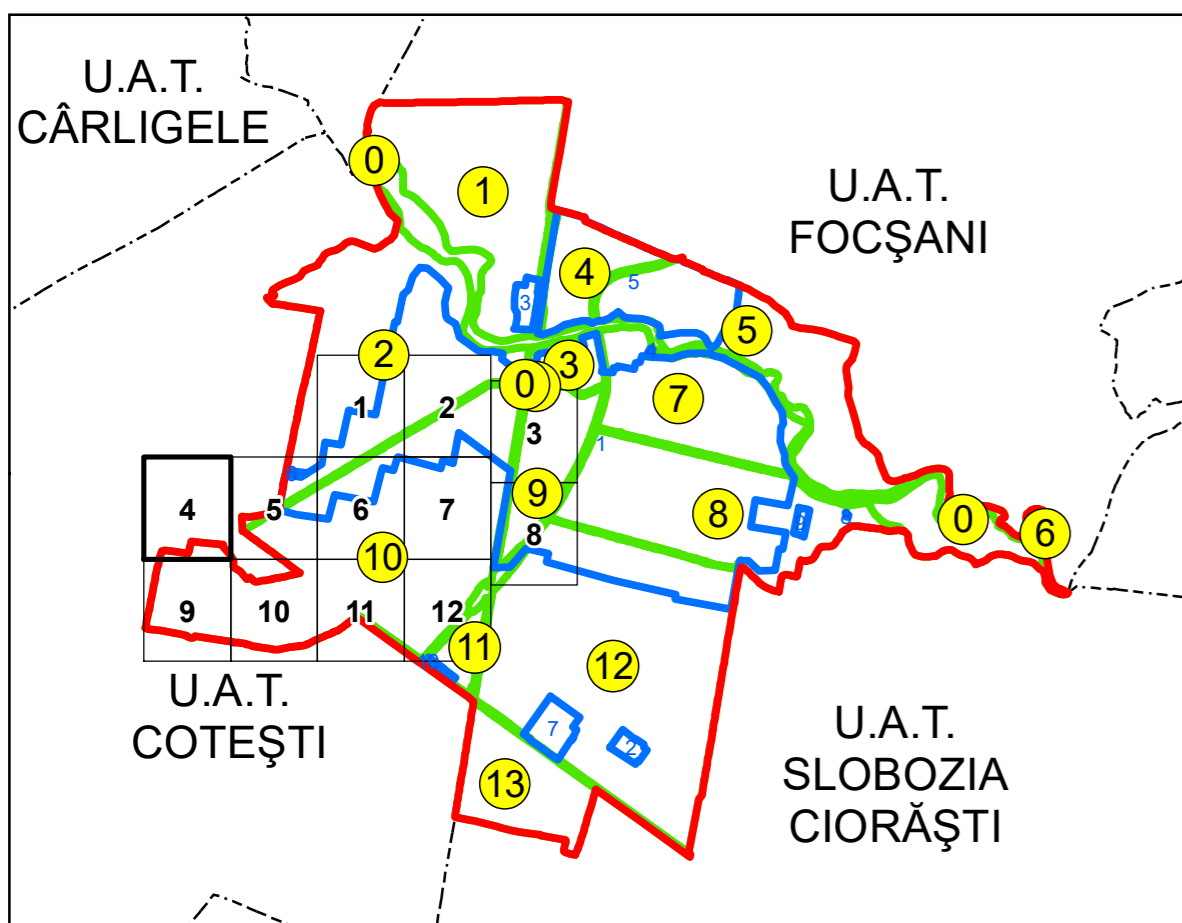

PLAN CADASTRAL
UAT: GOLEȘTI JUD. VRANCEA

Scara 1:1000
Sector: 10

LEGENDĂ

- Limită UAT
- Limită intravilan
- Limită sector cadastral
- Limită imobil
- Număr sector cadastral
- Număr identificator imobil
- Număr poștal
- Limită construcții

10
2555
19



Spre publicare
Sistem de proiecție: STEREO 70

PLANȘA 4

AGENȚIA NAȚIONALĂ DE CADASTRU ȘI
PUBLICITATE IMOBILIARĂ

Proiectul major: "Creșterea gradului de acoperire și
incluziune a sistemului de înregistrare a proprietăților
în zonele rurale din România" pentru lotul 285
UAT: GOLEȘTI, JUDEȚUL VRANCEA

Executant	SC TOPODEI SRL
Data întocmirii	26.03.2026
Semnătura	Semnat electronic